


Ostravice

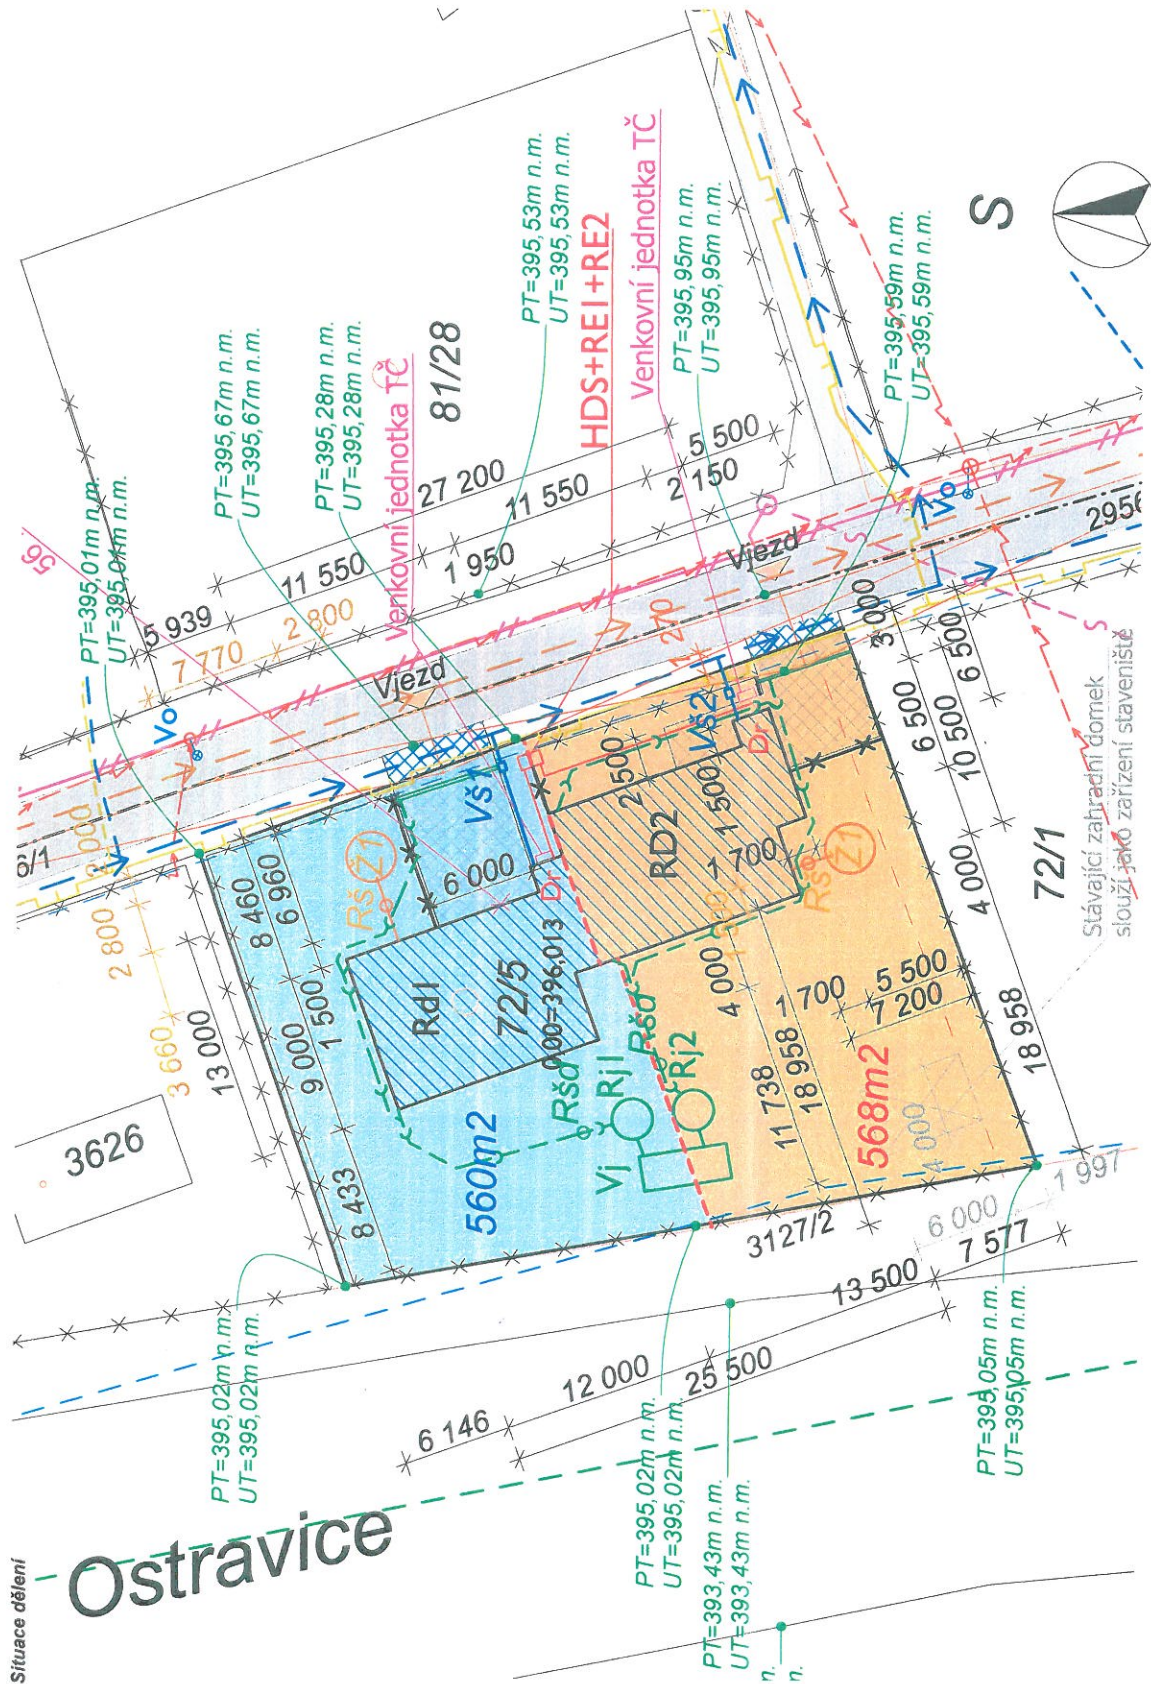

POZEMEK:

p.č. 72/5 - 1128m²

Celkem: 1128 m²

Pozemek pro RD 1: 560 m²

RODINNÝ DŮM RD1 - 118,0m²

ZPEVNĚNÁ PLOCHA (u RD1) - 50 m²

CELKEM - 168m²

CELKEM ZASTAVĚNOST(%) : 30%

Pozemek pro RD 2: 568 m²

RODINNÝ DŮM RD2 - 120,2m²

ZPEVNĚNÁ PLOCHA (u RD2) - 36 m²

CELKEM - 156,2m²

CELKEM ZASTAVĚNOST(%) : 27,5%

Obecní úřad Ostravice
stavby
Číslo přílohy k rozhodnutí
č. 2572/2022
14.10.2022

Zpracovatel projektové dokumentace:



JL Projekt - Ing. Jan Liška

Brandlova 1685/9

702 00 Ostrava

IČ: 87929058

tel.: 777 701 444, email: j.projekt@atlas.cz

PROJEKTOVÁ DOKUMENTACE CHRÁNĚNÁ AUTORSKÝM ZÁKONEM

Vypracoval Ing. Jan Liška	Zodpovědný projektant Ing. Dušan Václavík
Stavba: Novostavba Rd1+Rd2	Měřítko: 1 : 300
Investor: Kat. území : Staré Hamry 2., parc.č.: 72/5	Formát: A3
	Datum: 11/2024
Výkres Stupeň	Č. výkresu: C.5
	Č. výtisku:
	Situace dělení
	Studie