




# Schéma čerpací šachty tlakové kanalizace systému **SIGMA-PRESS**

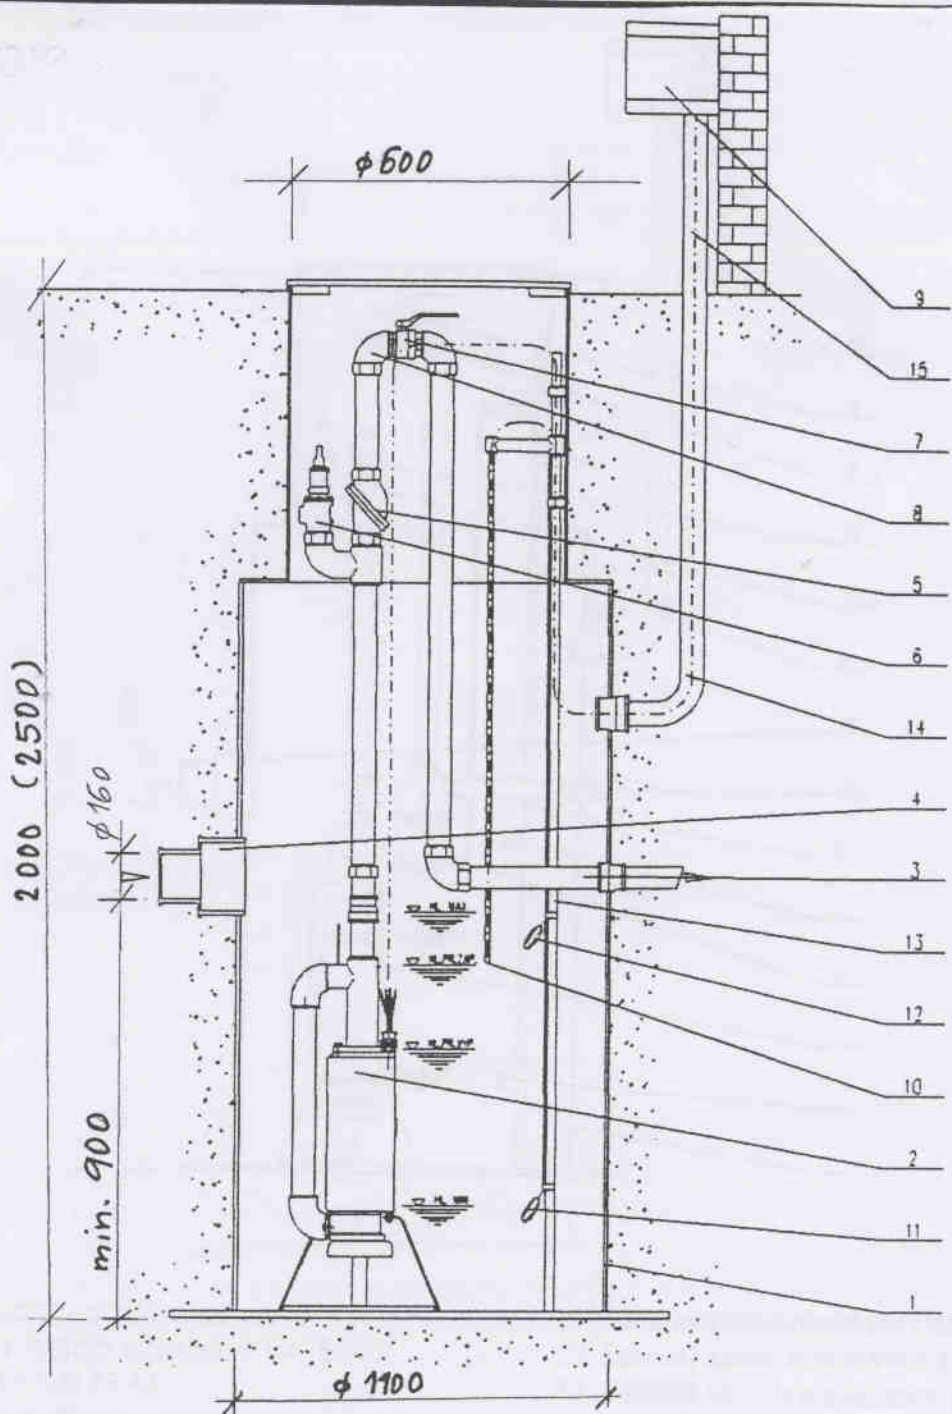

Legenda:

- |   |   |
|---|---|
| 1. Čerpací šachta - plastová, betonová          | 11. Ponorný spínač minimální hladiny    |
| 2. Čerpadlo s řezacím zařízením 1 1/4" EFRU     | 12. Ponorný spínač maximální hladiny    |
| 3. Výtlačné potrubí PE 40                       | 13. Plastová konzola s ovládacími prvky |
| 4. Gravitační kanalizace - přítok odpadních vod | 14. Chránička kabelů KOPOFLEX 50        |
| 5. Zpětný ventil 5/4"                           | 15. Kabelová lišta                      |
| 6. Pojistný ventil 1"                           |   |
| 7. Plastový kulový ventil 5/4"                  |   |
| 8. Plastové koleno - demontážní spoj            |   |
| 9. Ovládací automatika                          |   |
| 10. Elektrodový hladinový spínač                |   |

HL. MAX - maximální hladina  
 HL. PR. ZAP - provozní zapínací hladina  
 HL. PR. VYP - provozní vypínací hladina  
 HL. MIN - minimální hladina