


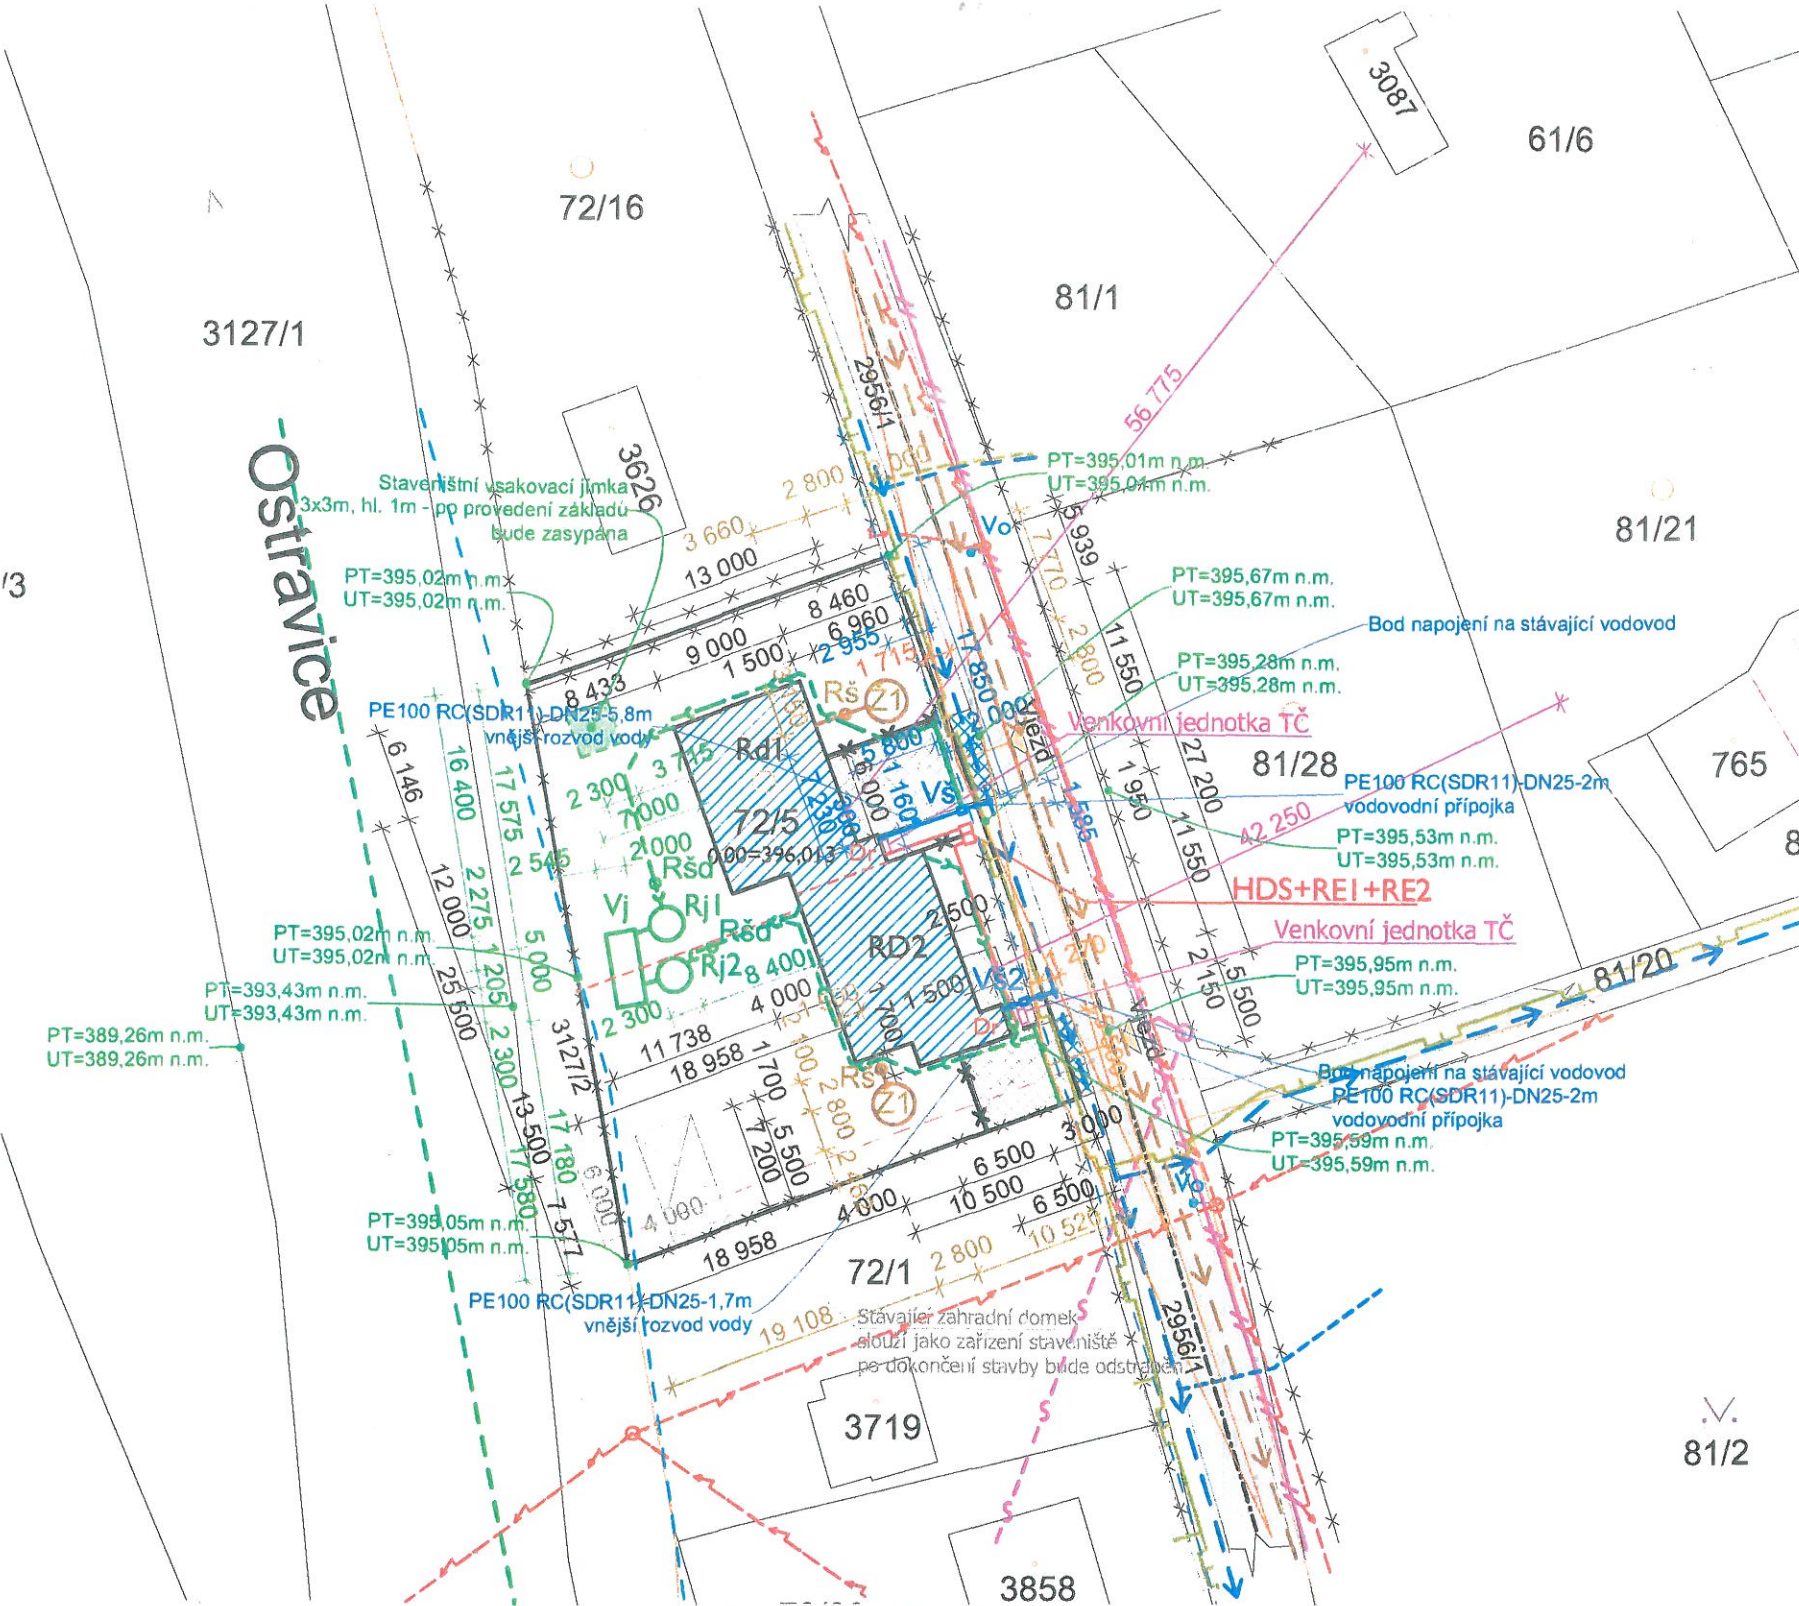

Legenda:

- RD 1 RODINNÝ DŮM - 118,0m²
- RD 2 RODINNÝ DŮM - 120,2m²
- ZPEVNĚNÁ PLOCHA na parcele č.2956/1(celkem) - 16,7 m²
- ZPEVNĚNÁ PLOCHA (celkem) - 86 m²

CELKEM - 324,2m²

- STÁVAJÍCÍ OPLOCENÍ
- NOVÉ DRÁTĚNÉ OPLOCENÍ - dl. 19,5m
- NADZEMNÍ VEDENÍ NN DO 1KV- STÁVAJÍCÍ
- VNĚJŠÍ ROZVOD NN (od HDS k ER) - (od ER k RD) - Rd1 - dl. 5,33m, Rd2 - dl. 14,05m
- HDS - HLAVNÍ DOMOVNÍ SKŘÍN - STÁVAJÍCÍ
- ER - ELEKTROMĚROVÝ PILÍŘEK
- DR - DOMOVNÍ ROZVADĚČ
- Vodovodní řád LPE 90 - stávající
- Vodovodní přípojka - PE 100SDR PN 16 DN25 (d32mm) - Nová pro RD1 - dl. 7,8m, pro RD2 - dl. 3,7m
- Vš - Vodoměrná šachta - Nová
- Stávající vodovodní přípojky
- Kanalizační řád - tlaková kanalizace LPE63 - stávající
- Kanalizace splašková - DN 150 PVC KG(SN10)- Nová Pro Rd1 - dl. 3,66m, pro Rd2 - dl. 2,1m - Nová
- Rš - Revizní šachta splaškové kanalizace DN425 - NOVÁ
- Rj - RETENČNÍ JÍMKA NA DEŠŤOVOU VODU - ZV4 - 3,8m³, D=2,0(2,3)m
- VJ - VSAKOVACÍ Jímka - 5,0x2,0m, hl. 1,0m - NOVÁ
- DEŠŤOVÁ KANALIZACE (na pozemku) PVC KG DN100 -nová Pro Rd1 - dl. 14,2m, pro Rd2 - dl. 9,2m - Nová
- RŠd - REVIZNÍ ŠACHTA DEŠŤOVÉ KANALIZACE, DN325
- Požárně nebezpečný prostor
- STL vedení - stávající
- Sdělovací technika nadzemní - stávající
- Sdělovací technika optický kabel podzemní- stávající
- Ž1,Ž2 - Žumpa VZ 12 - V = 12,0m³ - NOVÁ

POZEMEK:

p.č. 72/5 - 1128m²

Celkem: 1128 m²

Pozemek pro RD 1: 560 m²

RODINNÝ DŮM RD1 - 118,0m²

ZPEVNĚNÁ PLOCHA (u RD1) - 50 m²

CELKEM - 168m²

CELKEM ZASTAVĚNOST(%) : 30%

Pozemek pro RD 2: 568 m²

RODINNÝ DŮM RD2 - 120,2m²

ZPEVNĚNÁ PLOCHA (u RD2) - 36 m²

CELKEM - 156,2m²

CELKEM ZASTAVĚNOST(%) : 27,5%

Oblastní úřad Ostravice
stavební úřad

Oficiální příloha k rozhodnutí

21.10.2025 dne 14.10.2025

S



Zpracovatel projektové dokumentace:

JLprojekt

JL Projekt - Ing. Jan Liška

Brandlova 1685/9

702 00 Ostrava

IČ: 87929058

tel.: 777 701 444, email: JLprojekt@atlas.cz

PROJEKTOVÁ DOKUMENTACE CHRÁNĚNÁ AUTORSKÝM ZÁKONEM

Vypracoval Ing. Jan Liška	Zodpovědný projektant Ing. Dušan Václavík	
Stavba:	Novostavba Rd1+Rd2 Kat.území : Staré Hamry 2 , parc.č.: 72/5	Měřítko: 1 : 500
Investor:	Mgr. Kateřina Dalová č. p. 1010, 73912 Čeladná	Formát: A3
Výkres	Síťové koordinační	Datum: 11/2024
Stupeň	DSP	Č. výkresu: C.3
		Č.výtisku: