

**PÍSEMNÝ SOUHLAS OÚ OSTRAVICE S VJEZDEM DO
UZAVŘENÉ LOKALITY - VYSTAVUJE OBEC OSTRAVICE**

OSTRAVICE
s láskou k přírodě


**Residentní karta v rámci realizace stavby
OPRAVA PARMOVA MOSTU**

RZ vozidla

Číslo povolenky

Platí do 31. 12. 2026

Razítko a podpis

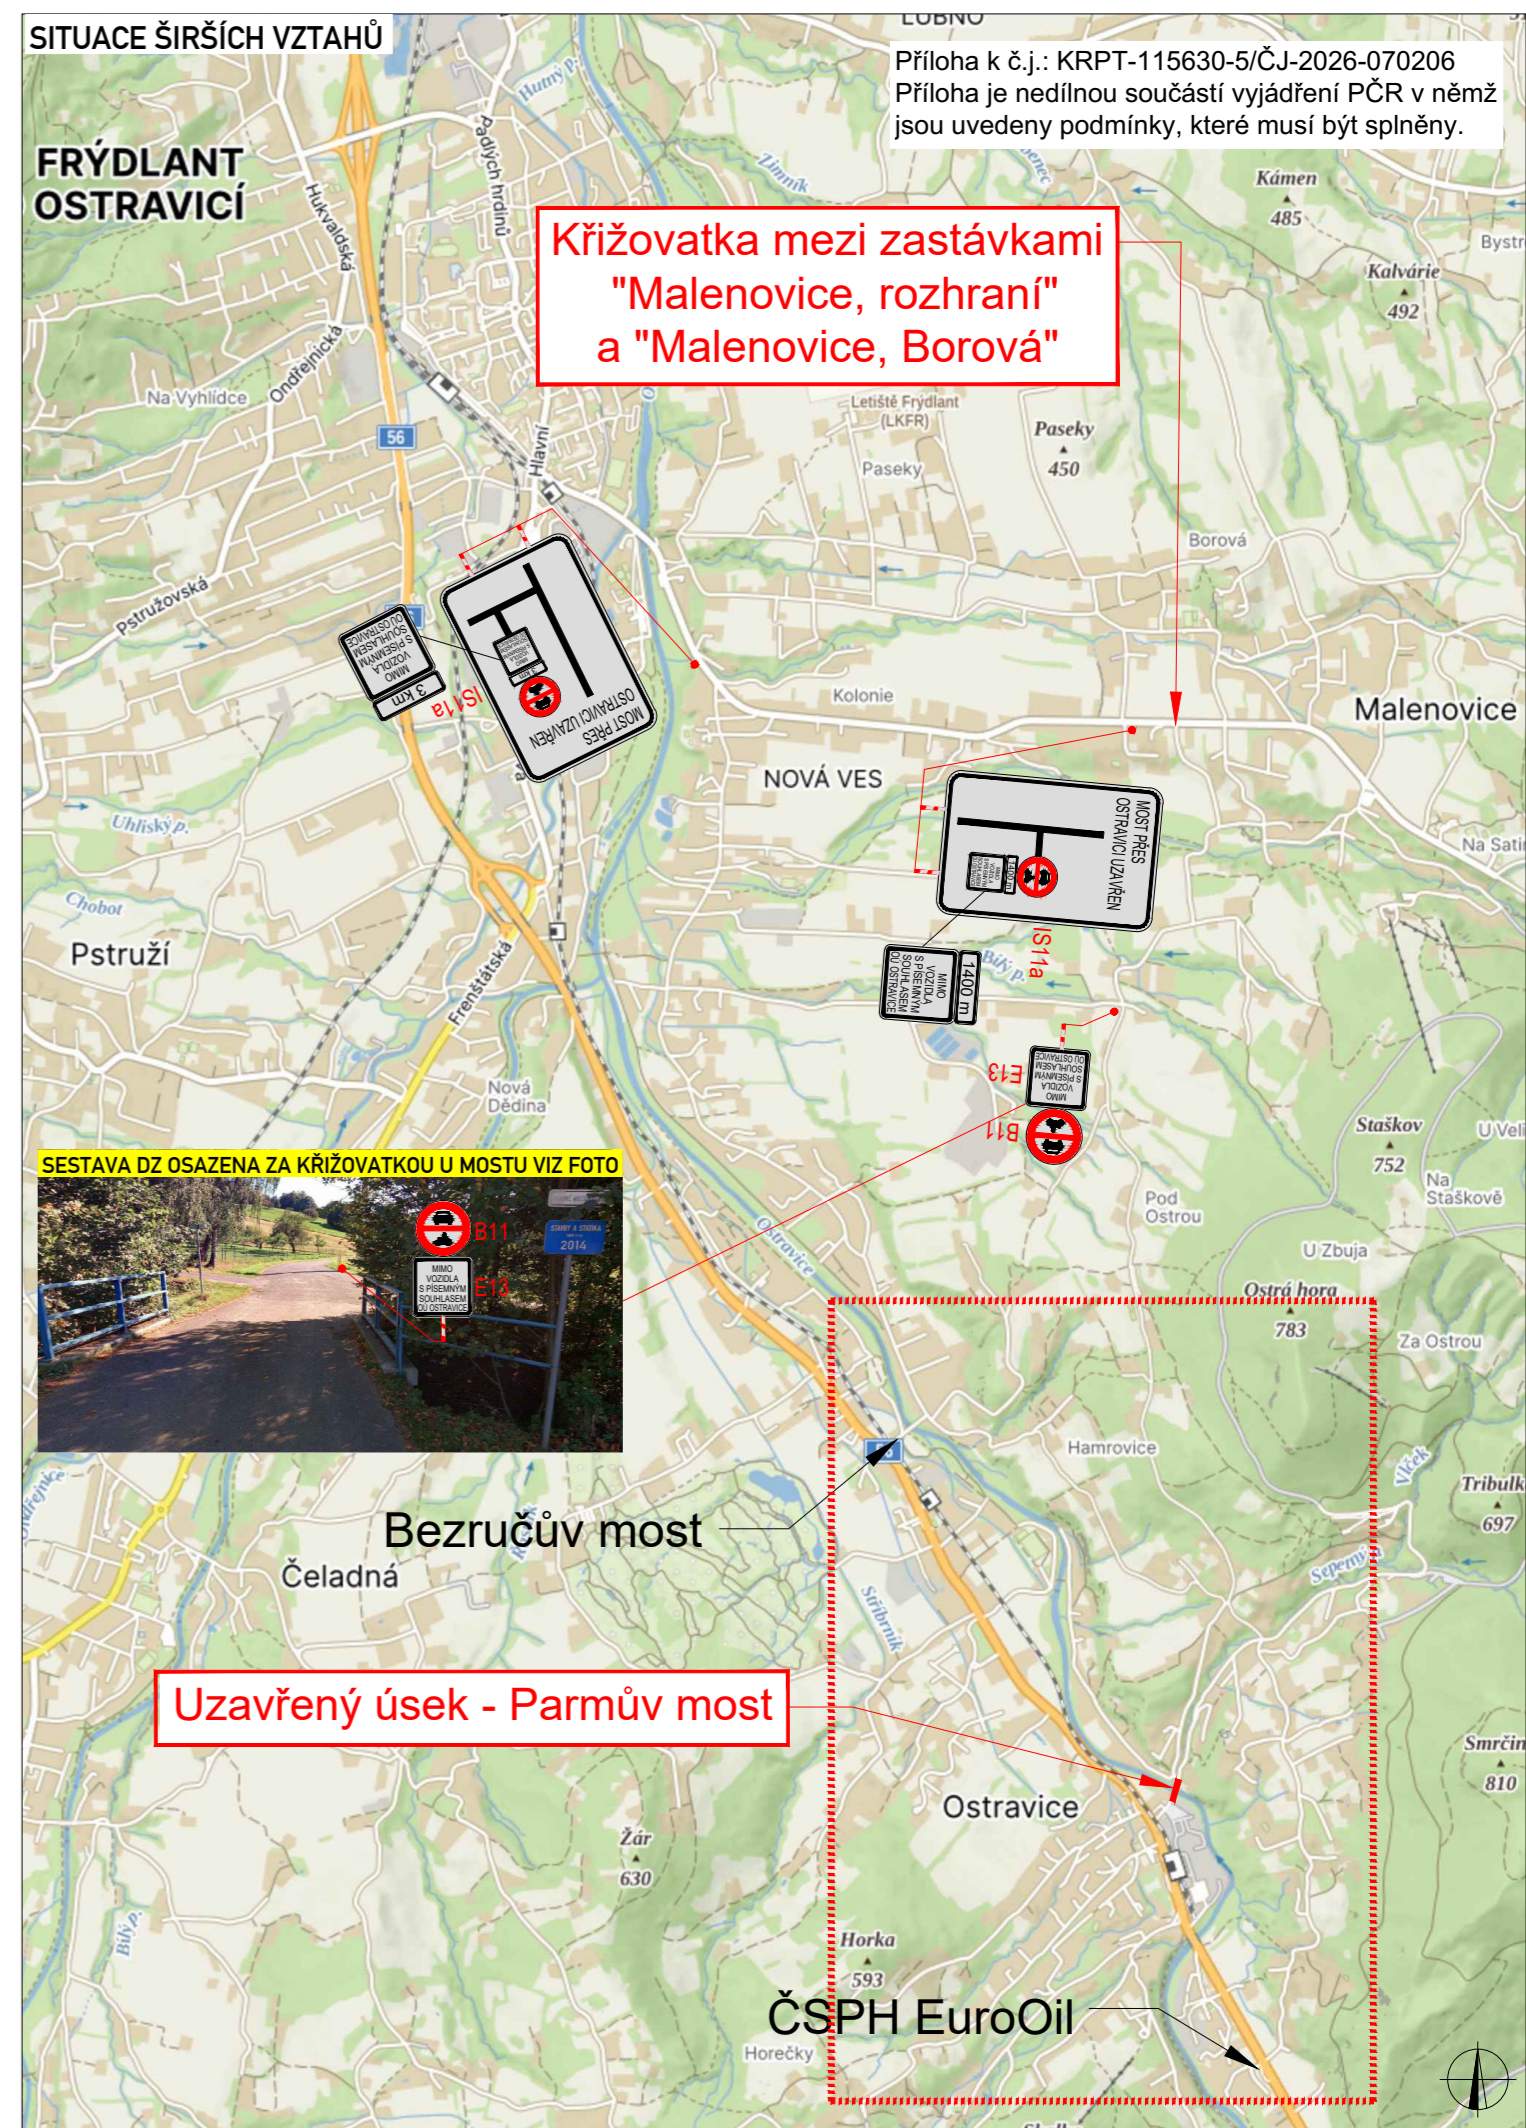

LEGENDA		PLATNOST DOKUMENTACE	
P6	TRVALÉ SVISLÉ DOPRAVNÍ ZNAČENÍ		UZAVŘENÝ ÚSEK DÉLKY CCA 60 M
P6	DOČASNĚ ZNEPLATNĚNÉ TRVALÉ DOPRAVNÍ ZNAČENÍ		LÁVKA PRO PĚŠÍ
P6	NAVŘZENÉ PŘECHODNÉ DOPRAVNÍ ZNAČENÍ		

VYPRACOVAL:	Jaroslav Martynek	
KONTROLOVAL:	Bc. Lukáš Vonderka, MBA	
NÁZEV STAVBY:	Parmův most, Ostravice, oprava mostu	
ČÍSLO ZAKÁZKY:	095/2026	
FORMÁT:	3x A4	
ÚČEL:	RDS	
OBSAH:	DOPRAVNĚ - INŽENÝRSKÁ OPATŘENÍ	
ČÍSLO PŘÍLOHY:	01	
DATUM:	05/2026	

ZLINMARK
DOPRAVNÍ PRŮMYSL
ZLINMARK DZ s.r.o.
Luleč 311
683 03 Luleč
Mail: zlinmark@zlinmark.cz
www.zlinmark.cz