


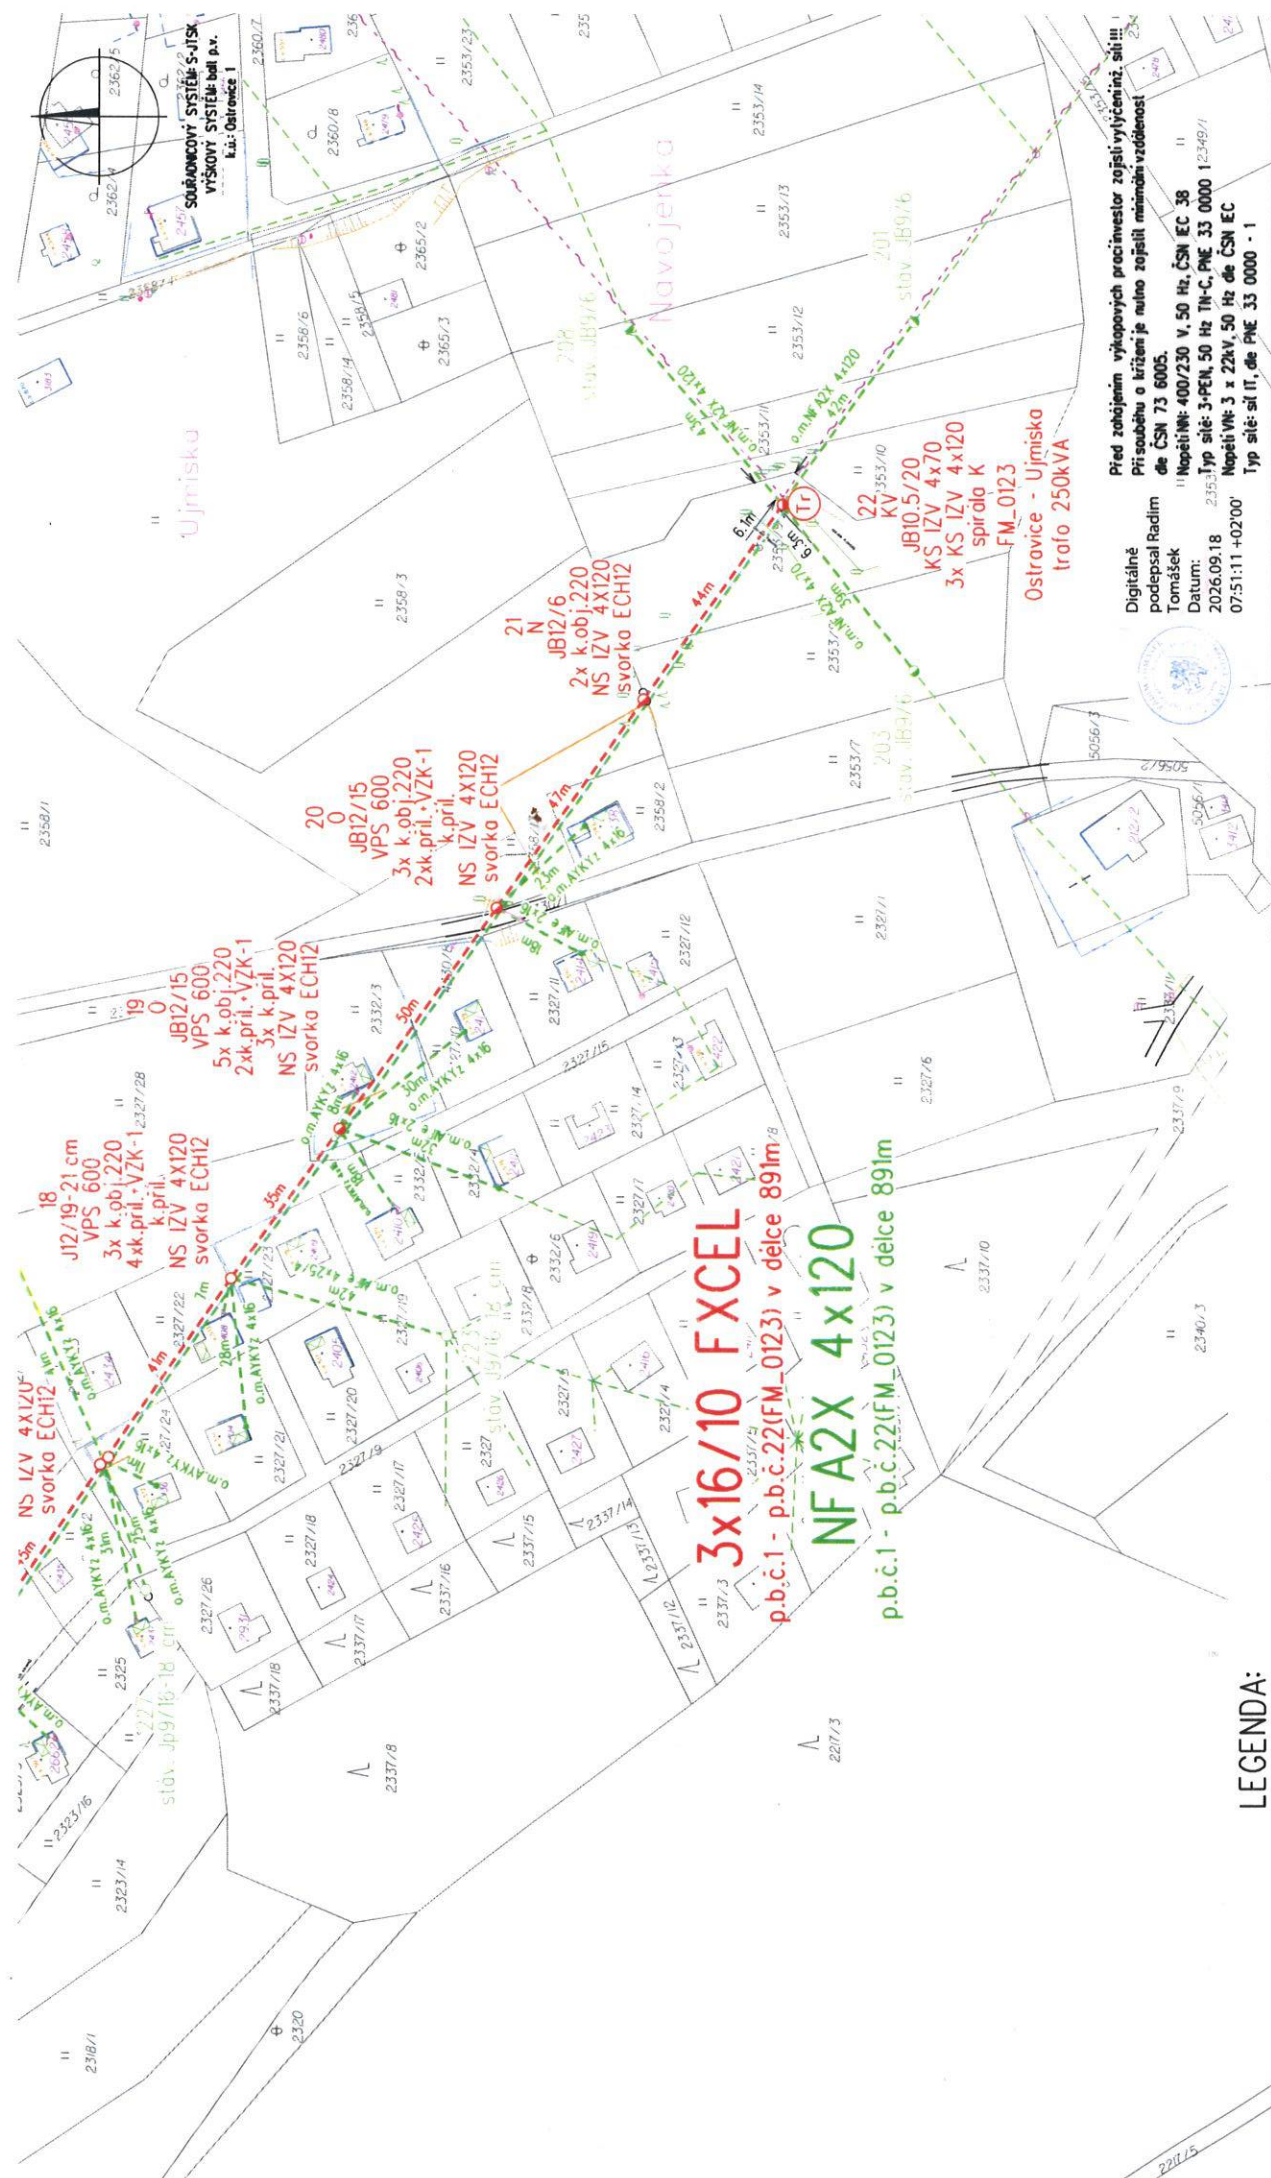

Vedoucí projektant:		Radim Tomásek		Měřítko	
Zodpovědný projektant:		Ondřej Wimmer		1:1000	
Vyracoval:		Ondřej Wimmer		DPZ	
Datum:		06/2026		Formát	
Název stavby / objektu:		Ostravice 830, střížnost, DTS, VNW, NW		A3	
Název výkresu:		Koordinační situační výkres		Investor:	
				Číslo zakázky	
				Číslo výkresu	
				Změna	

LEGENDA:

nové nadzemní vedení NN	nové nadzemní vedení NN
nové nebo o.m. nadzemní vedení VN	nové nebo o.m. nadzemní vedení VN
nové podzemní vedení VN	nové podzemní vedení VN
nové podzemní vedení VN (protlak)	nové podzemní vedení VN (protlak)
nové ochranné pásmo	nové ochranné pásmo
stáv. nadzemní vedení VN	stáv. nadzemní vedení VN
stáv. nadzemní vedení NN	stáv. nadzemní vedení NN
stáv. podzemní vedení NN	stáv. podzemní vedení NN
nový podpěrný bod VN	nový podpěrný bod VN
nová rozpojovací skříň	nová rozpojovací skříň
nová přípojková skříň	nová přípojková skříň

Vedoucí projektant:		Radim Tomásek		Měřítko	
Zodpovědný projektant:		Ondřej Wimmer		1:1000	
Vyracoval:		Ondřej Wimmer		DPZ	
Datum:		06/2026		Formát	
Název stavby / objektu:		Ostravice 830, střížnost, DTS, VNW, NW		A3	
Název výkresu:		Koordinační situační výkres		Investor:	
				Číslo zakázky	
				Číslo výkresu	
				Změna	

Ověřovací doložka změny datového formátu dokumentu podle § 69a zákona č. 499/2004 Sb.

Změnou datového formátu se nepotvrzuje správnost a pravdivost údajů v dokumentu a jejich soulad s právními předpisy.

Jméno a formát souboru:

0777_260918143844_001.pdf

Otisk souboru:

ca0eec338055e6e1d6eff2df81fde344ece69c99349e25e32b8ee7287f52be6e

Použitý algoritmus:

SHA-256 SBB 24.0.9430.0

Pořadové číslo ověření:

942F0C22-085A-4B66-BF81-055094AAE61B

Podpisový certifikát:

Neobsahuje certifikát

Klíč na zabezpečeném úložišti:

Sériové číslo:

Jméno certifikátu:

Platnost certifikátu:

Datum a čas validace certifikátů:

Vydavatel certifikátu:

Obsahuje časové razítko:

Neobsahuje certifikát

Datum časového razítka:

Sériové číslo čas. razítka:

Vydavatel časového razítka:

Subjekt, který změnu datového formátu dokumentu provedl:

Obec Ostravice, Ostravice č.p. 577, Ostravice

Datum změny datového formátu a vyhotovení ověřovací doložky:

21.09.2026

Jméno, příjmení a podpis osoby, která změnu datového formátu dokumentu provedla:

Pavla Kryštofová