


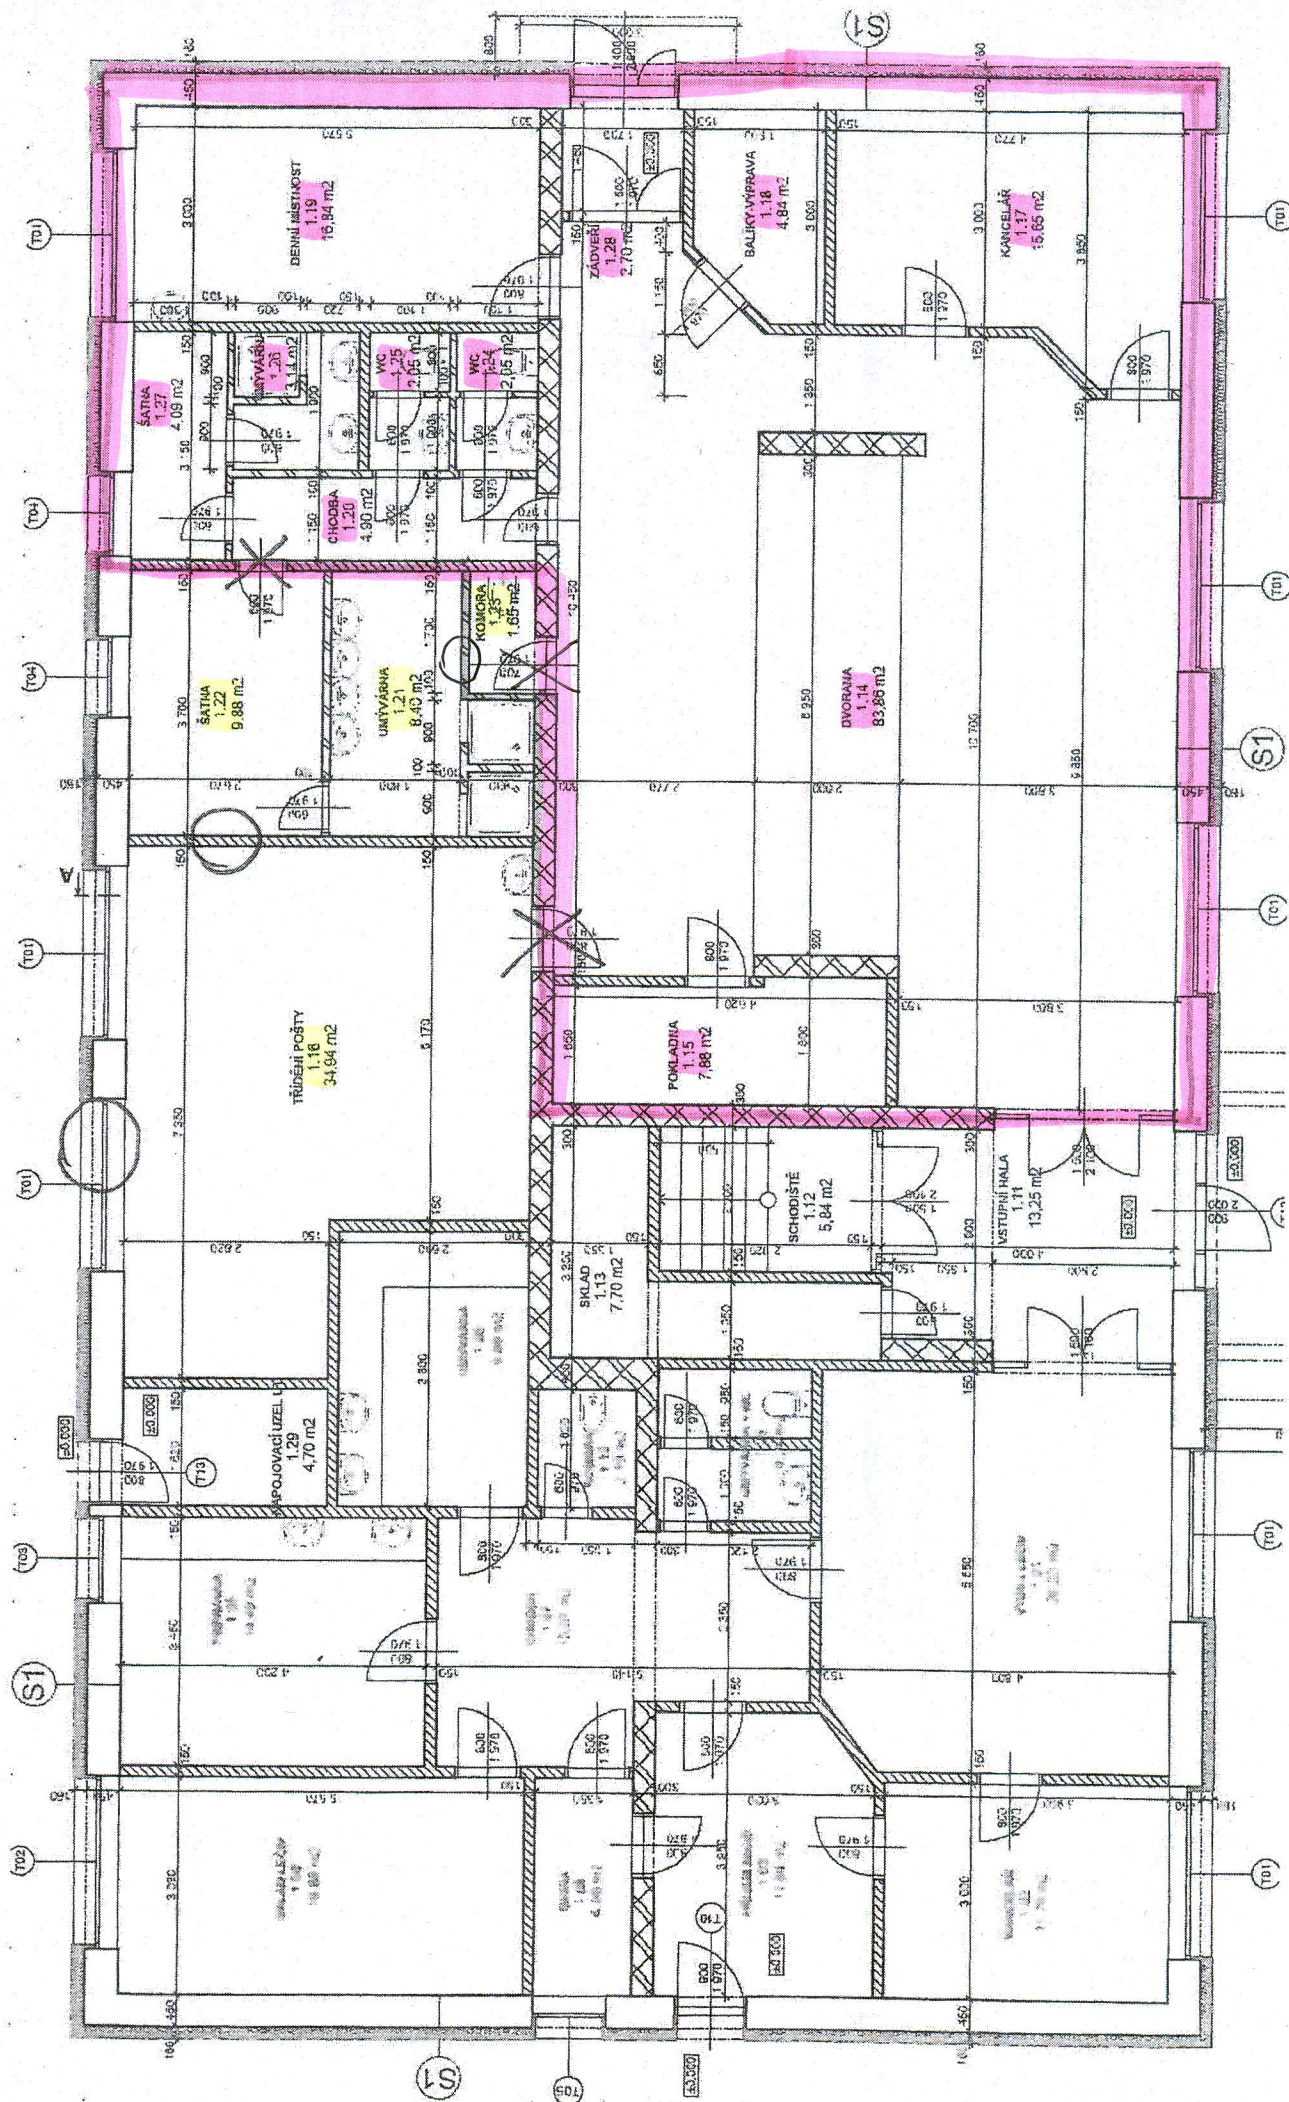

X-zrušení (zazdění)
 M. vnitřní nových dveří