


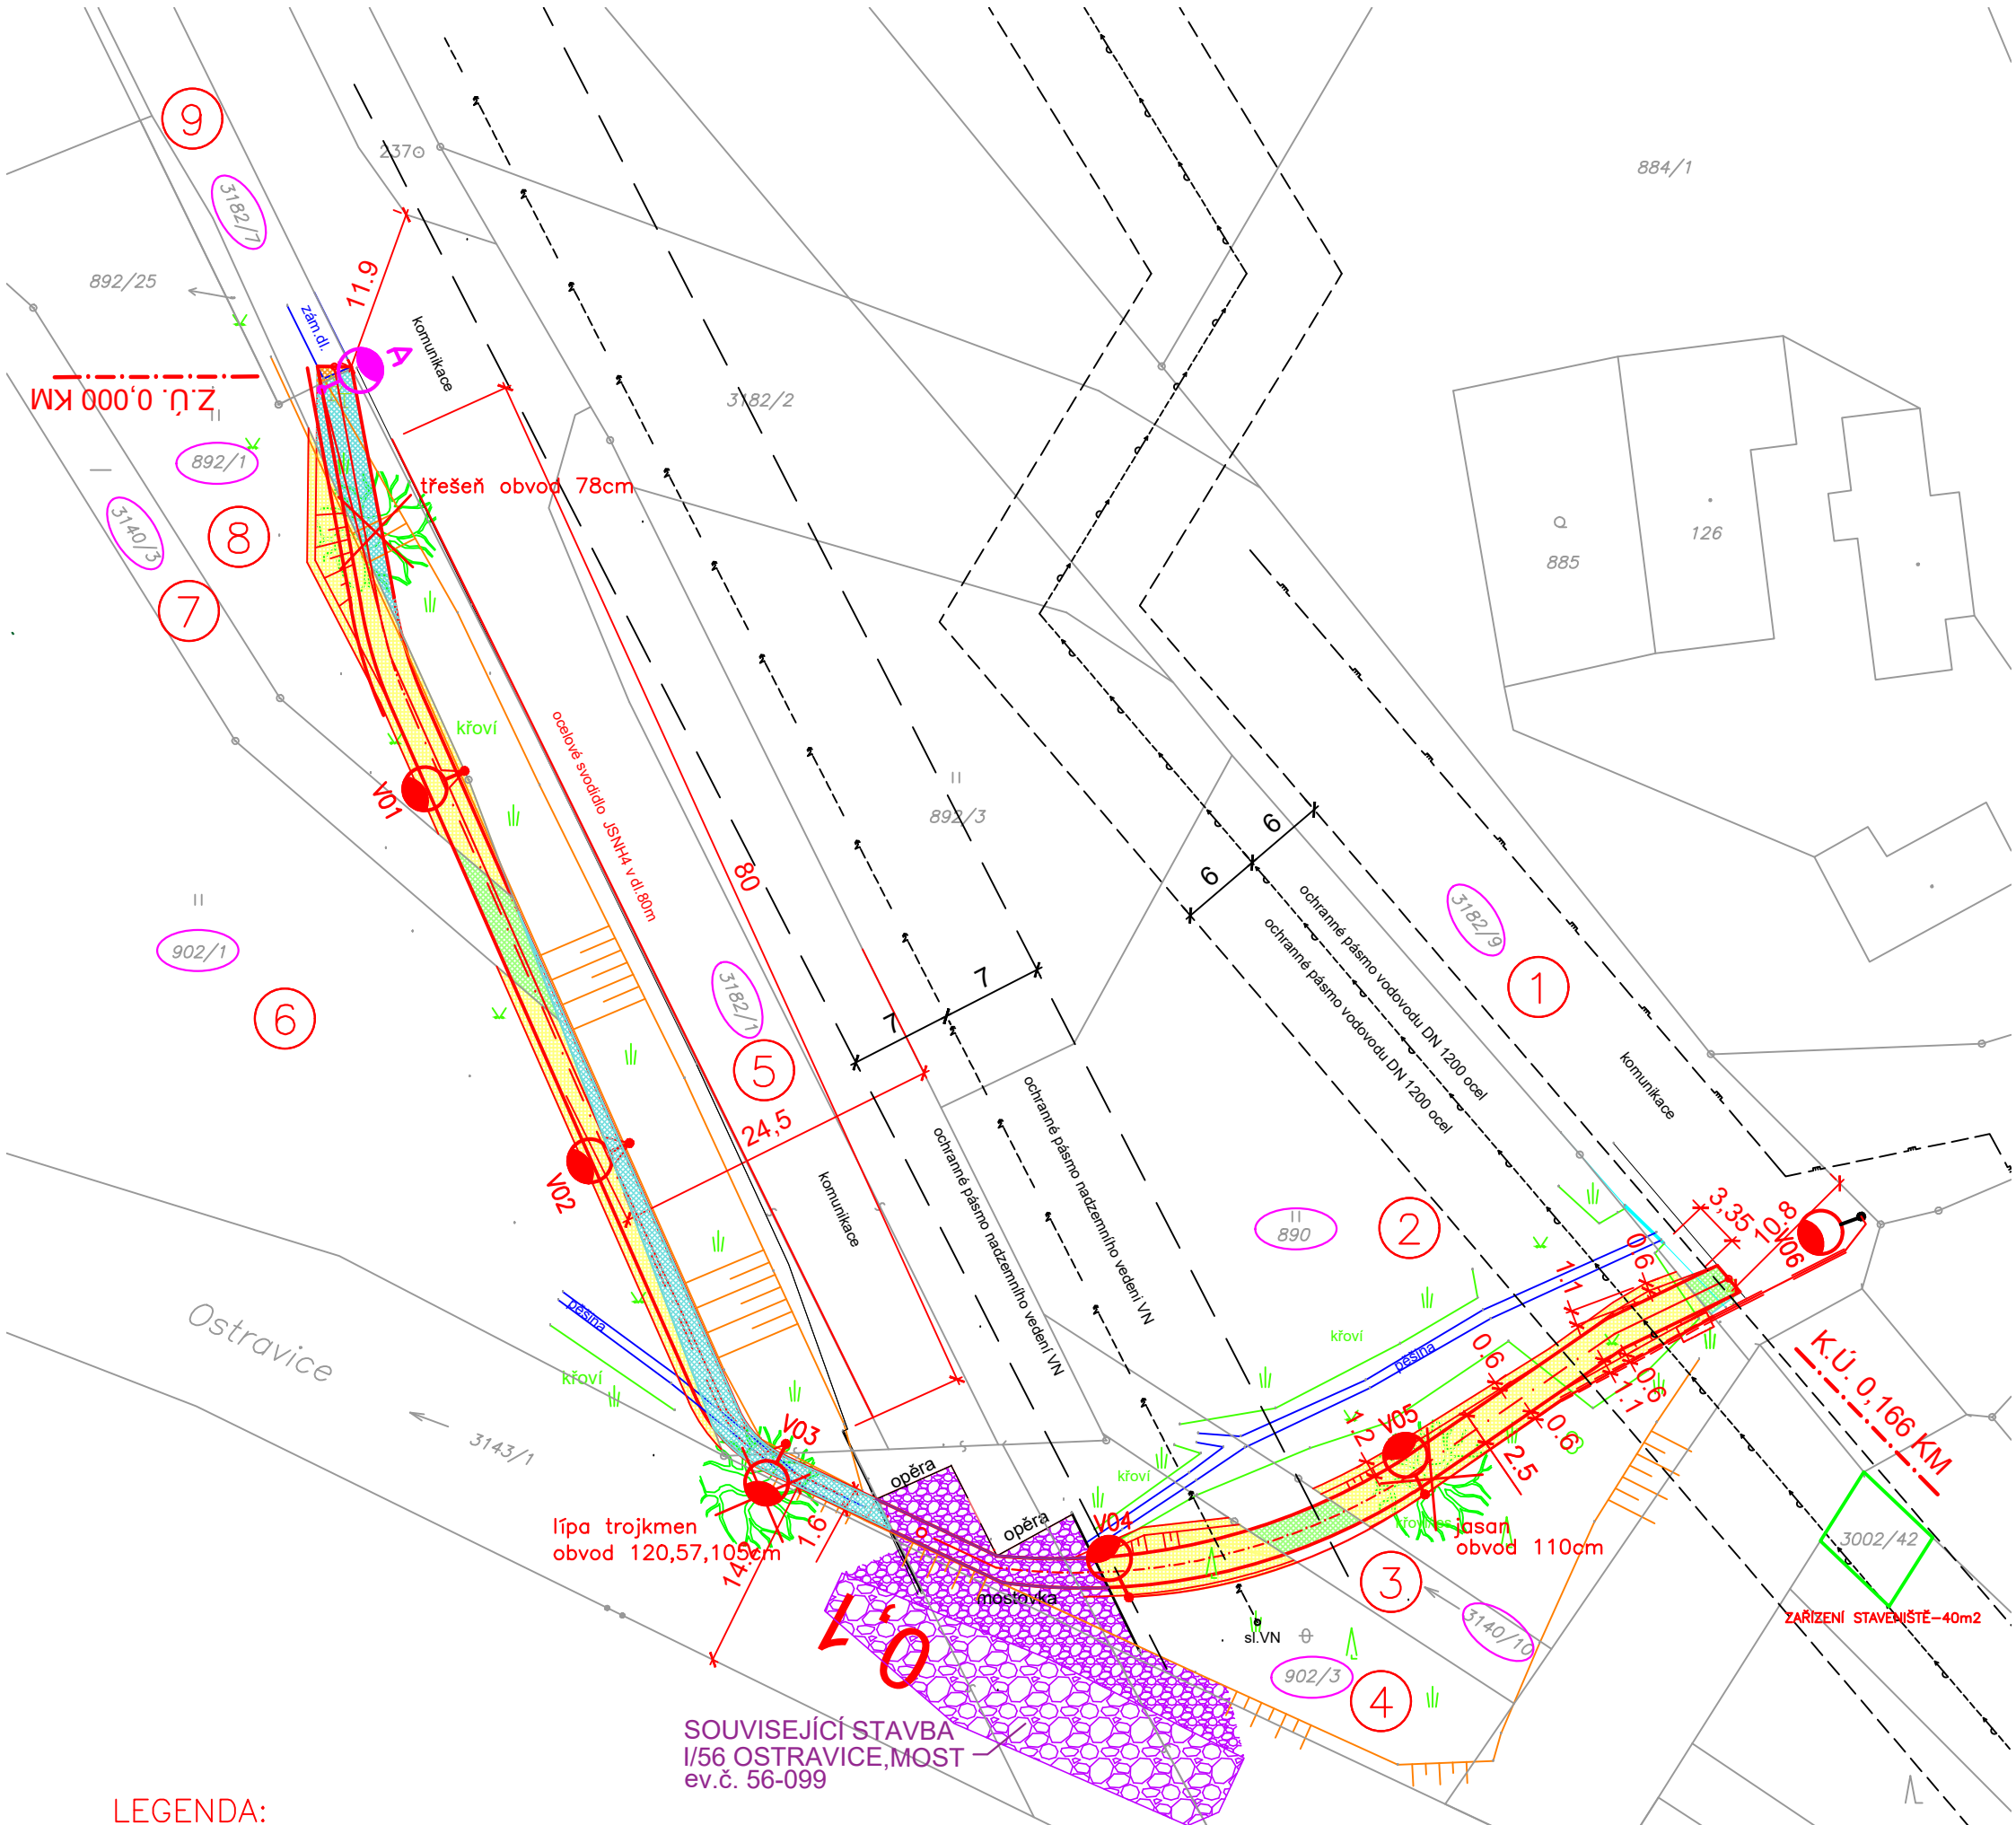

LEGENDA:

①	3182/9 - 8,6m2	Lesy České republiky druh pozemku: ostatní plocha	
②	890 - 125m2	Vančura Antonín druh pozemku: trvalý travní porost	BPEJ 82213
③	3140/10 - 16,1m2	Lesy České republiky druh pozemku: vodní plocha	
④	902/3 - 62m2	Vančura Antonín druh pozemku: ostatní plocha	
⑤	3182/1 - 105m2	Ředitelství silnic a dálnic ČR druh pozemku: ostatní plocha	
⑥	902/1 - 64m2	Vančura Antonín druh pozemku: trvalý travní porost	BPEJ 82213
⑦	3140/3 - 24,4m2	Lesy České republiky druh pozemku: vodní plocha	
⑧	892/1 - 114m2	Vančura Antonín druh pozemku: trvalý travní porost	BPEJ 82213
⑨	3182/7 - 2,0m2	Obec Ostravice druh pozemku: ostatní plocha	



19/019

ZODP.PROJEKT.	PROJEKTANT	VED.PROJEKT.			Ing. Miroslav Skupník NA OBVODU 45, 703 00 OSTRAVA e-mail: skupnik.vs@seznam.cz mobil: 606 700 761	
ING.SKUPNÍK	SKUPNÍK MARTIN					
						
INVESTOR: Obec Ostravice, Ostravice 577, 739 14 Ostravice					FORMÁT	2xA4
STAVBA: Chodník Mazák k.ú. Staré Hamry 2					DATUM	01/2023
					STUPEŇ	PDPS
					ZAKÁZKA	19/019
OBSAH: KATASTRÁLNÍ SITUAČNÍ VÝKRES					MĚŘITKO 1:500	ČÍSLO VÝKR. C2